
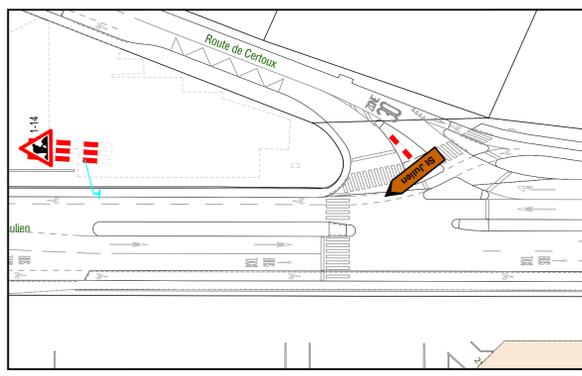
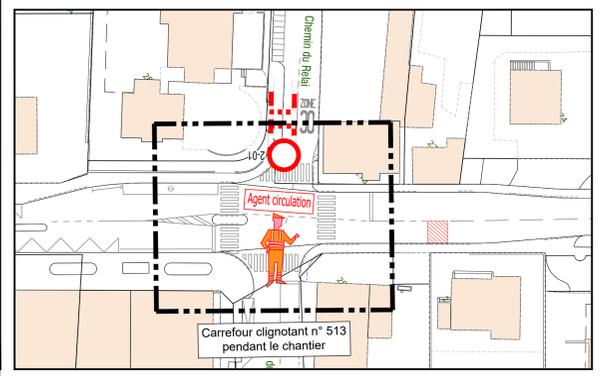
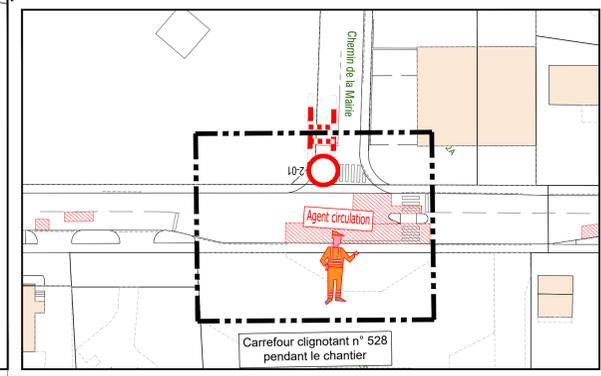
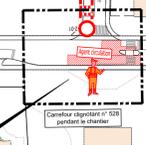
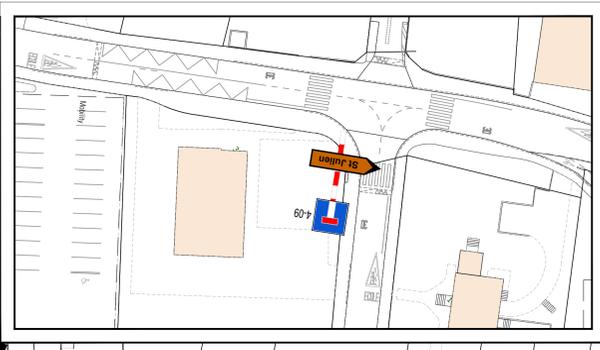
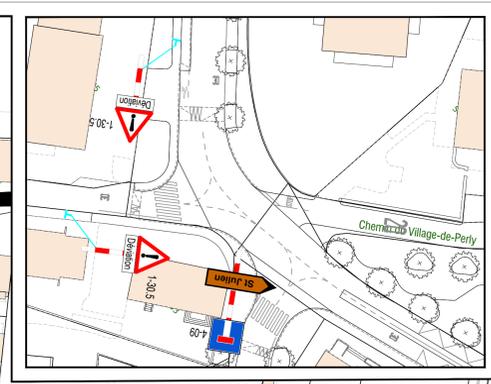


R.C.03
Route de Saint-Julien
Route de Certoux
Douane de Perly
 Secteur N° 1
 Arve-Rhône

Sécurisation du DP cantonal
SITUATION
 Tacons

 Solfor SA Rue du Pêcheur-Fontaine 15 - CH-1242 Satigny T +41 22 759 91 91 info@solfor.ch - www.solfor.ch		N° entreprise ingénieur	
ECHELLE (s) 1:500 1:1'000	PLAN NO. 5205-RC03-1	INDICE -	
DATE 11.10.2021	DESSINATEUR GM	Code rue FOG	
Modification (s)		Code communes quartiers ref.	
		Code interne	
		CDU	

Office Cantonal des Transports
 Secteur Chantiers
 Franck PIPPIA
 Technicien – Inspecteur circulation

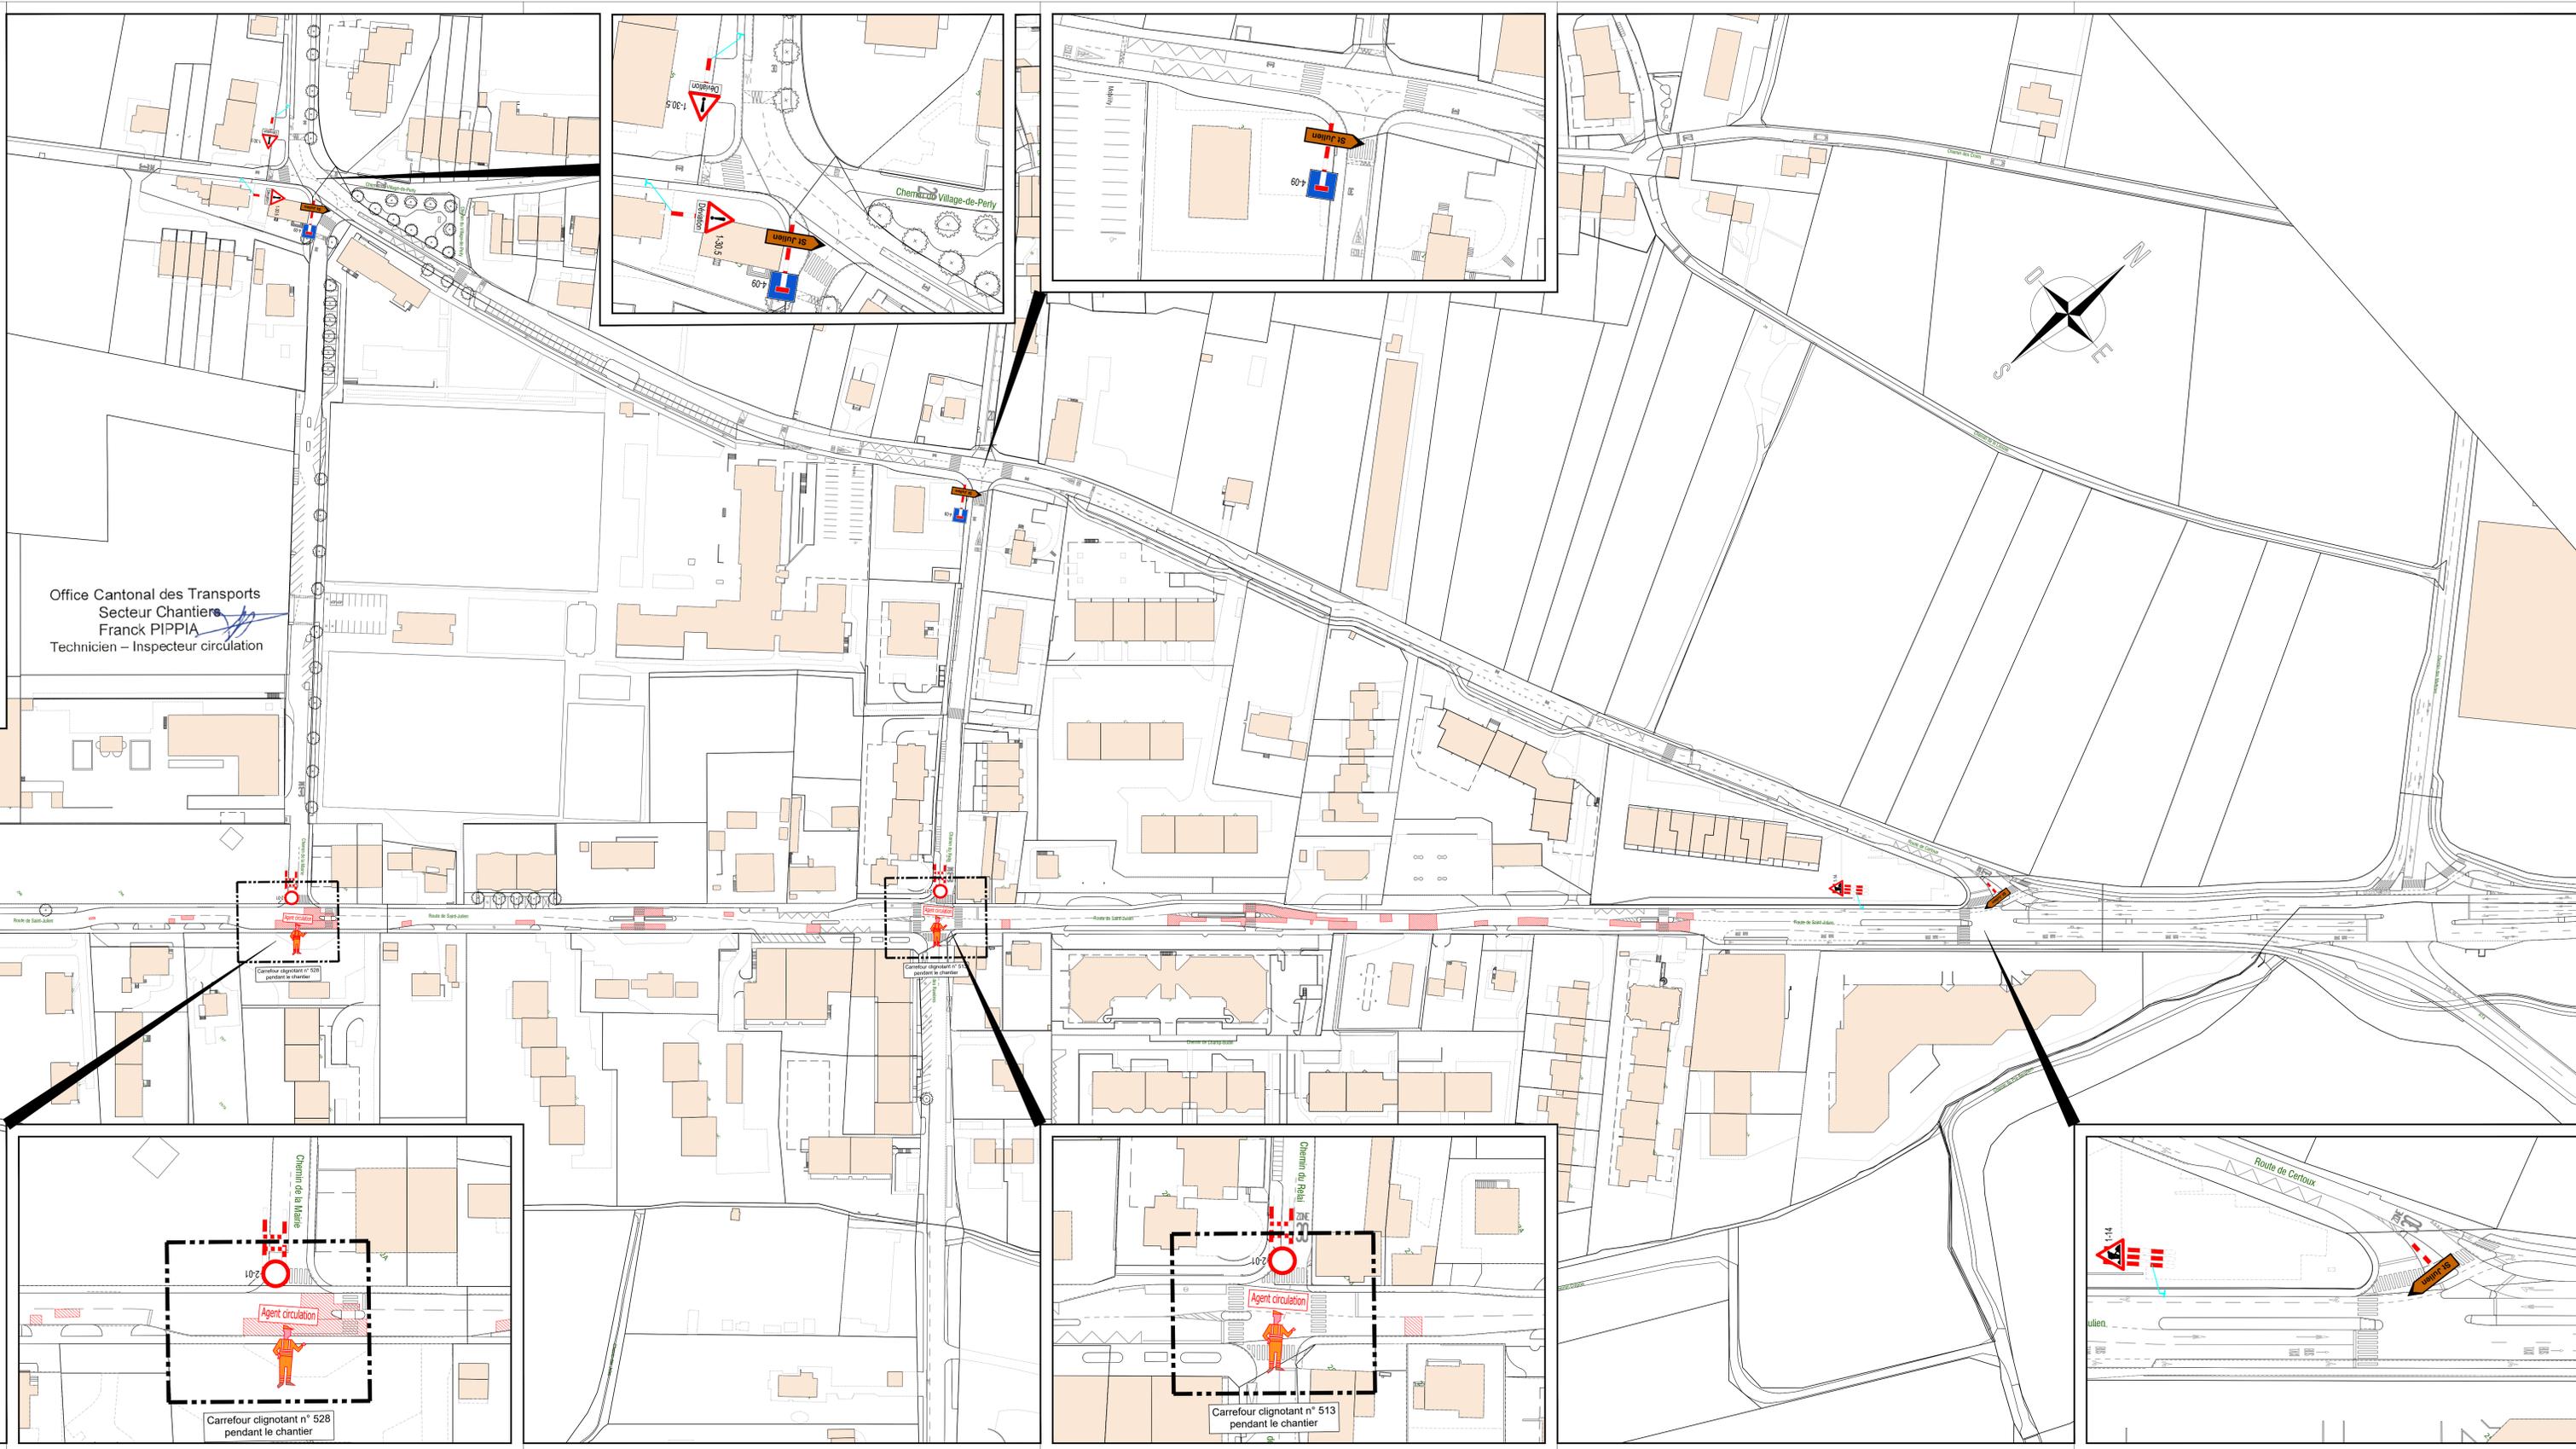

Légende :
 - Les tacons sur la Rte de St Julien seront réalisés suivant la Fig. VSS N° 14A
 - Une mise en impasse des Ch. de la Mairie et du relais sera effective en tout temps afin de fluidifié les carrefours
 - Les carrefours seront mis au clignotant de 9h30 à 16h30 et gérés par des agents de sécurité assermentés par la police.